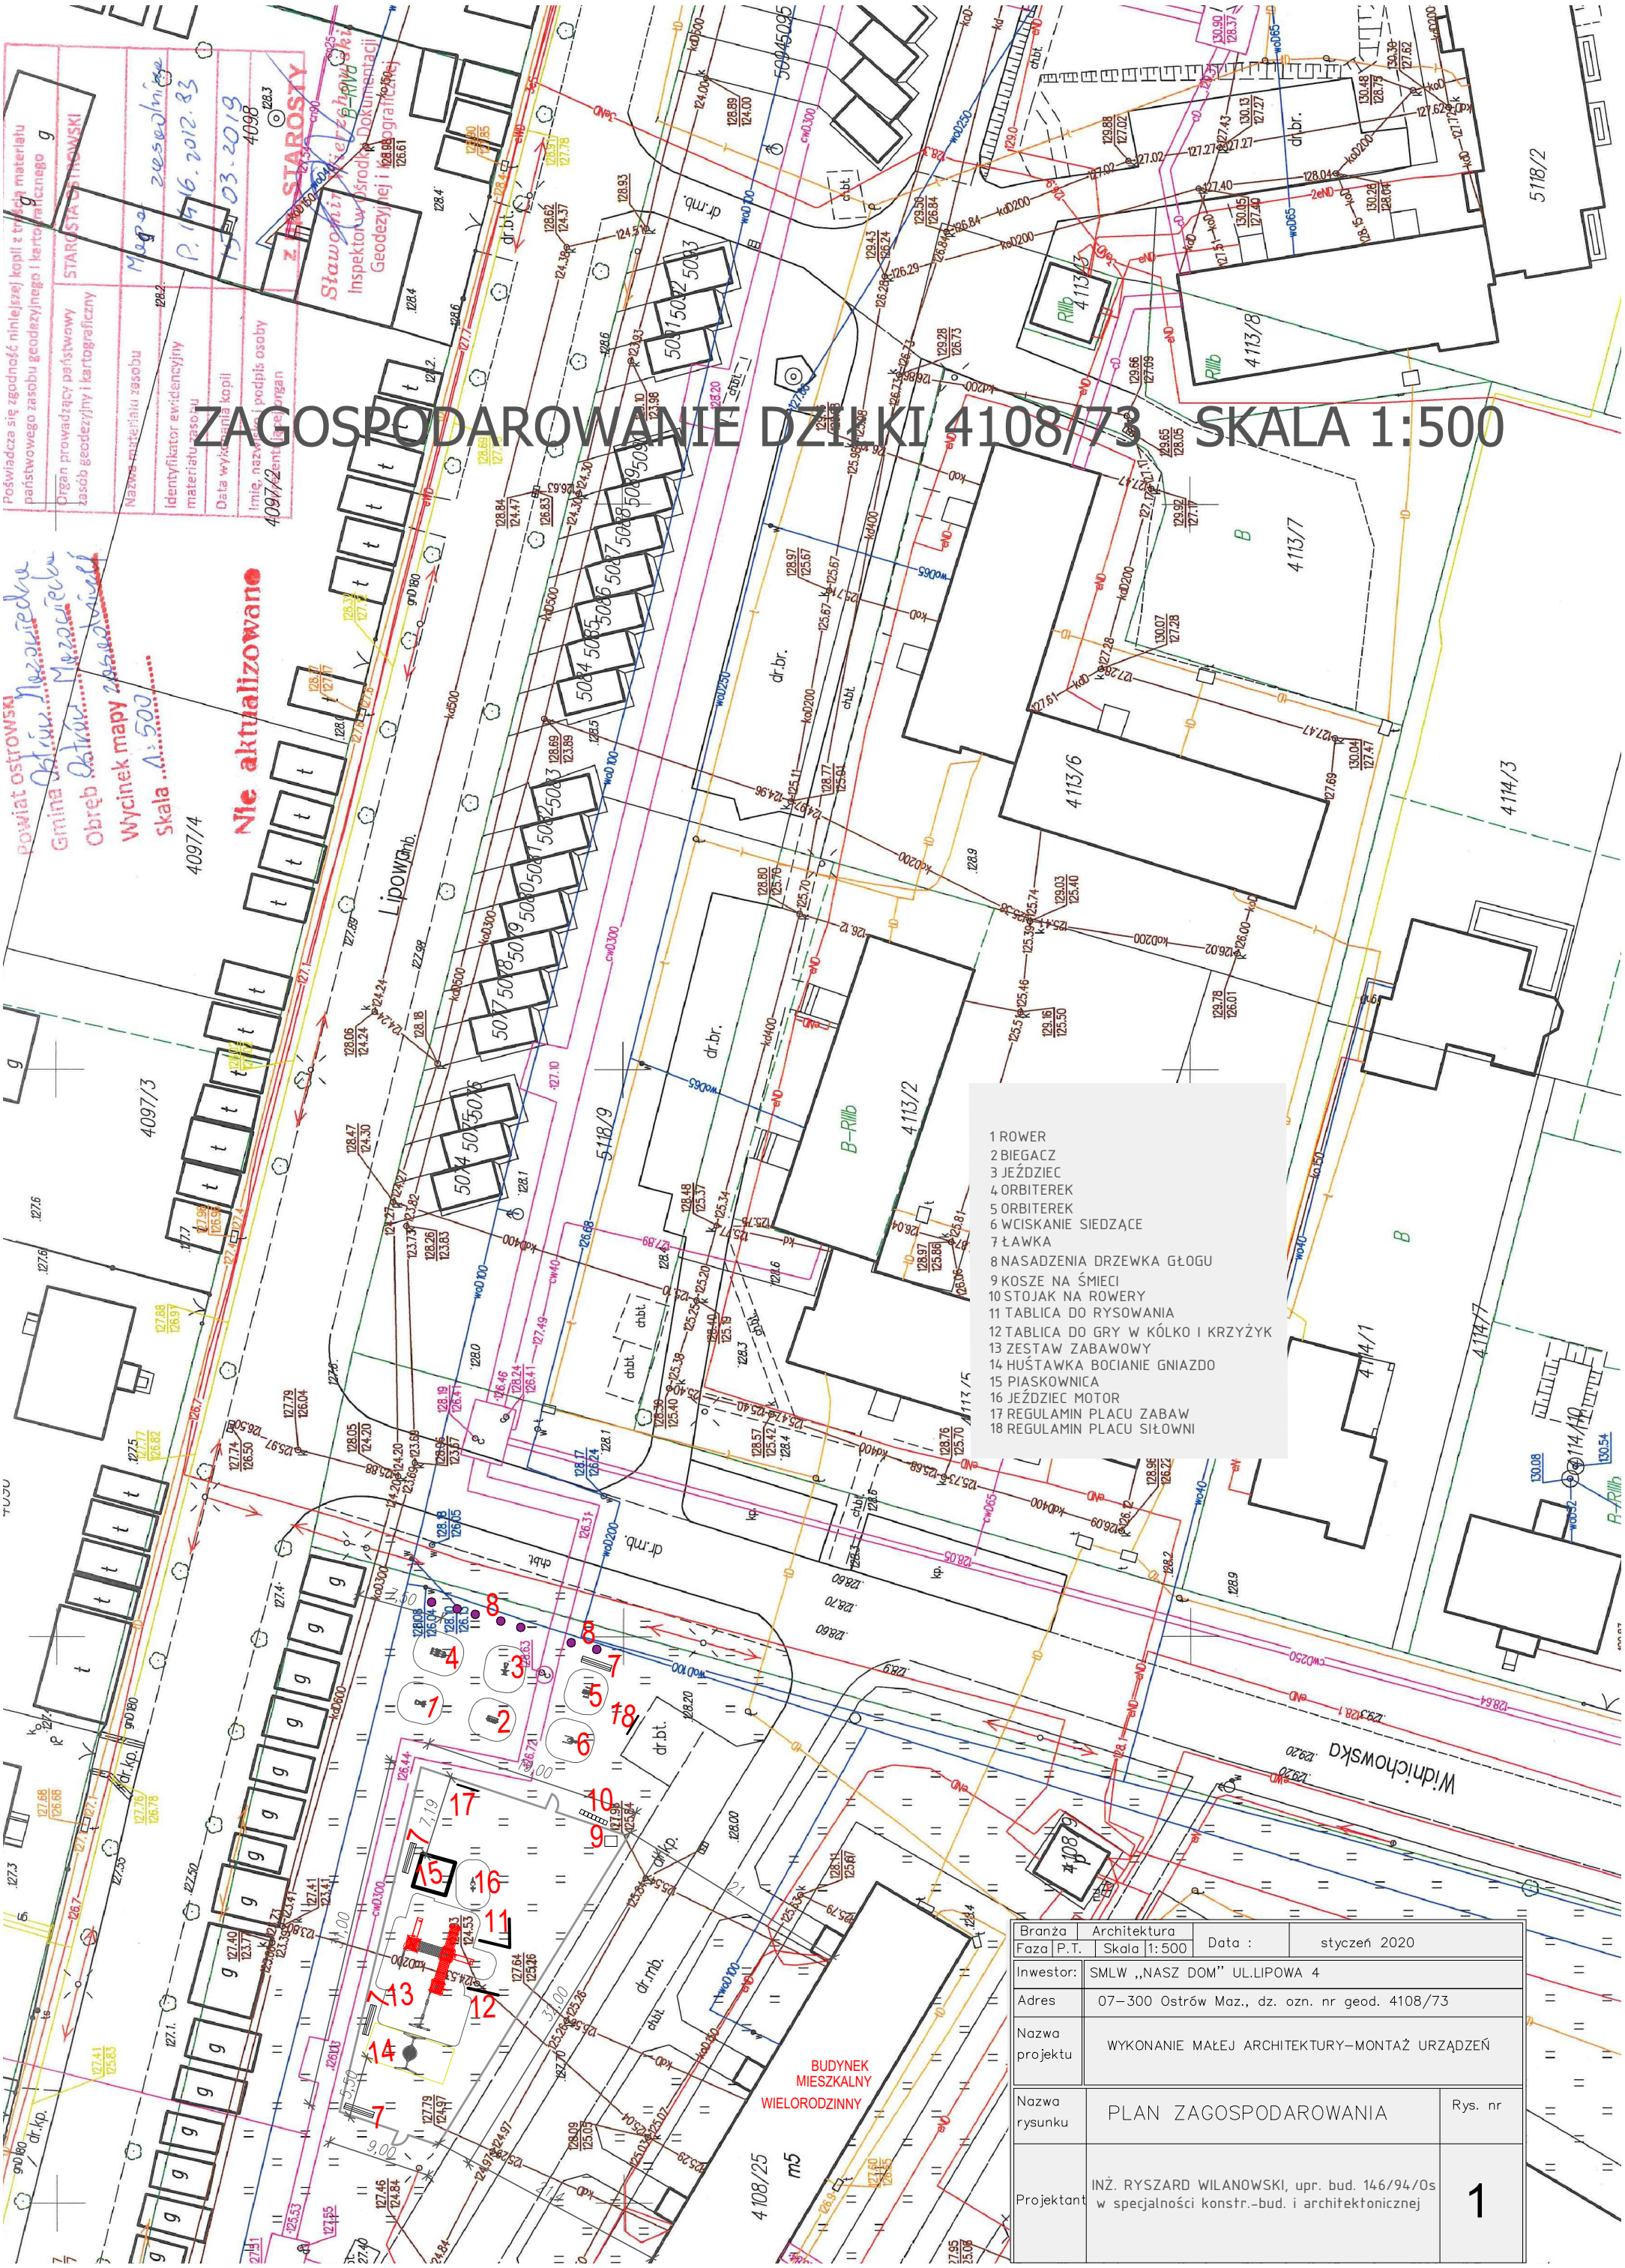ZAGOSPODAROWANIE DZIŁKI 4108/73 SKALA 1:500